


吉岐文化ホール 大ホール平面配置図 間口18m 奥行14m 高さ7.5m

(点線マス1間)

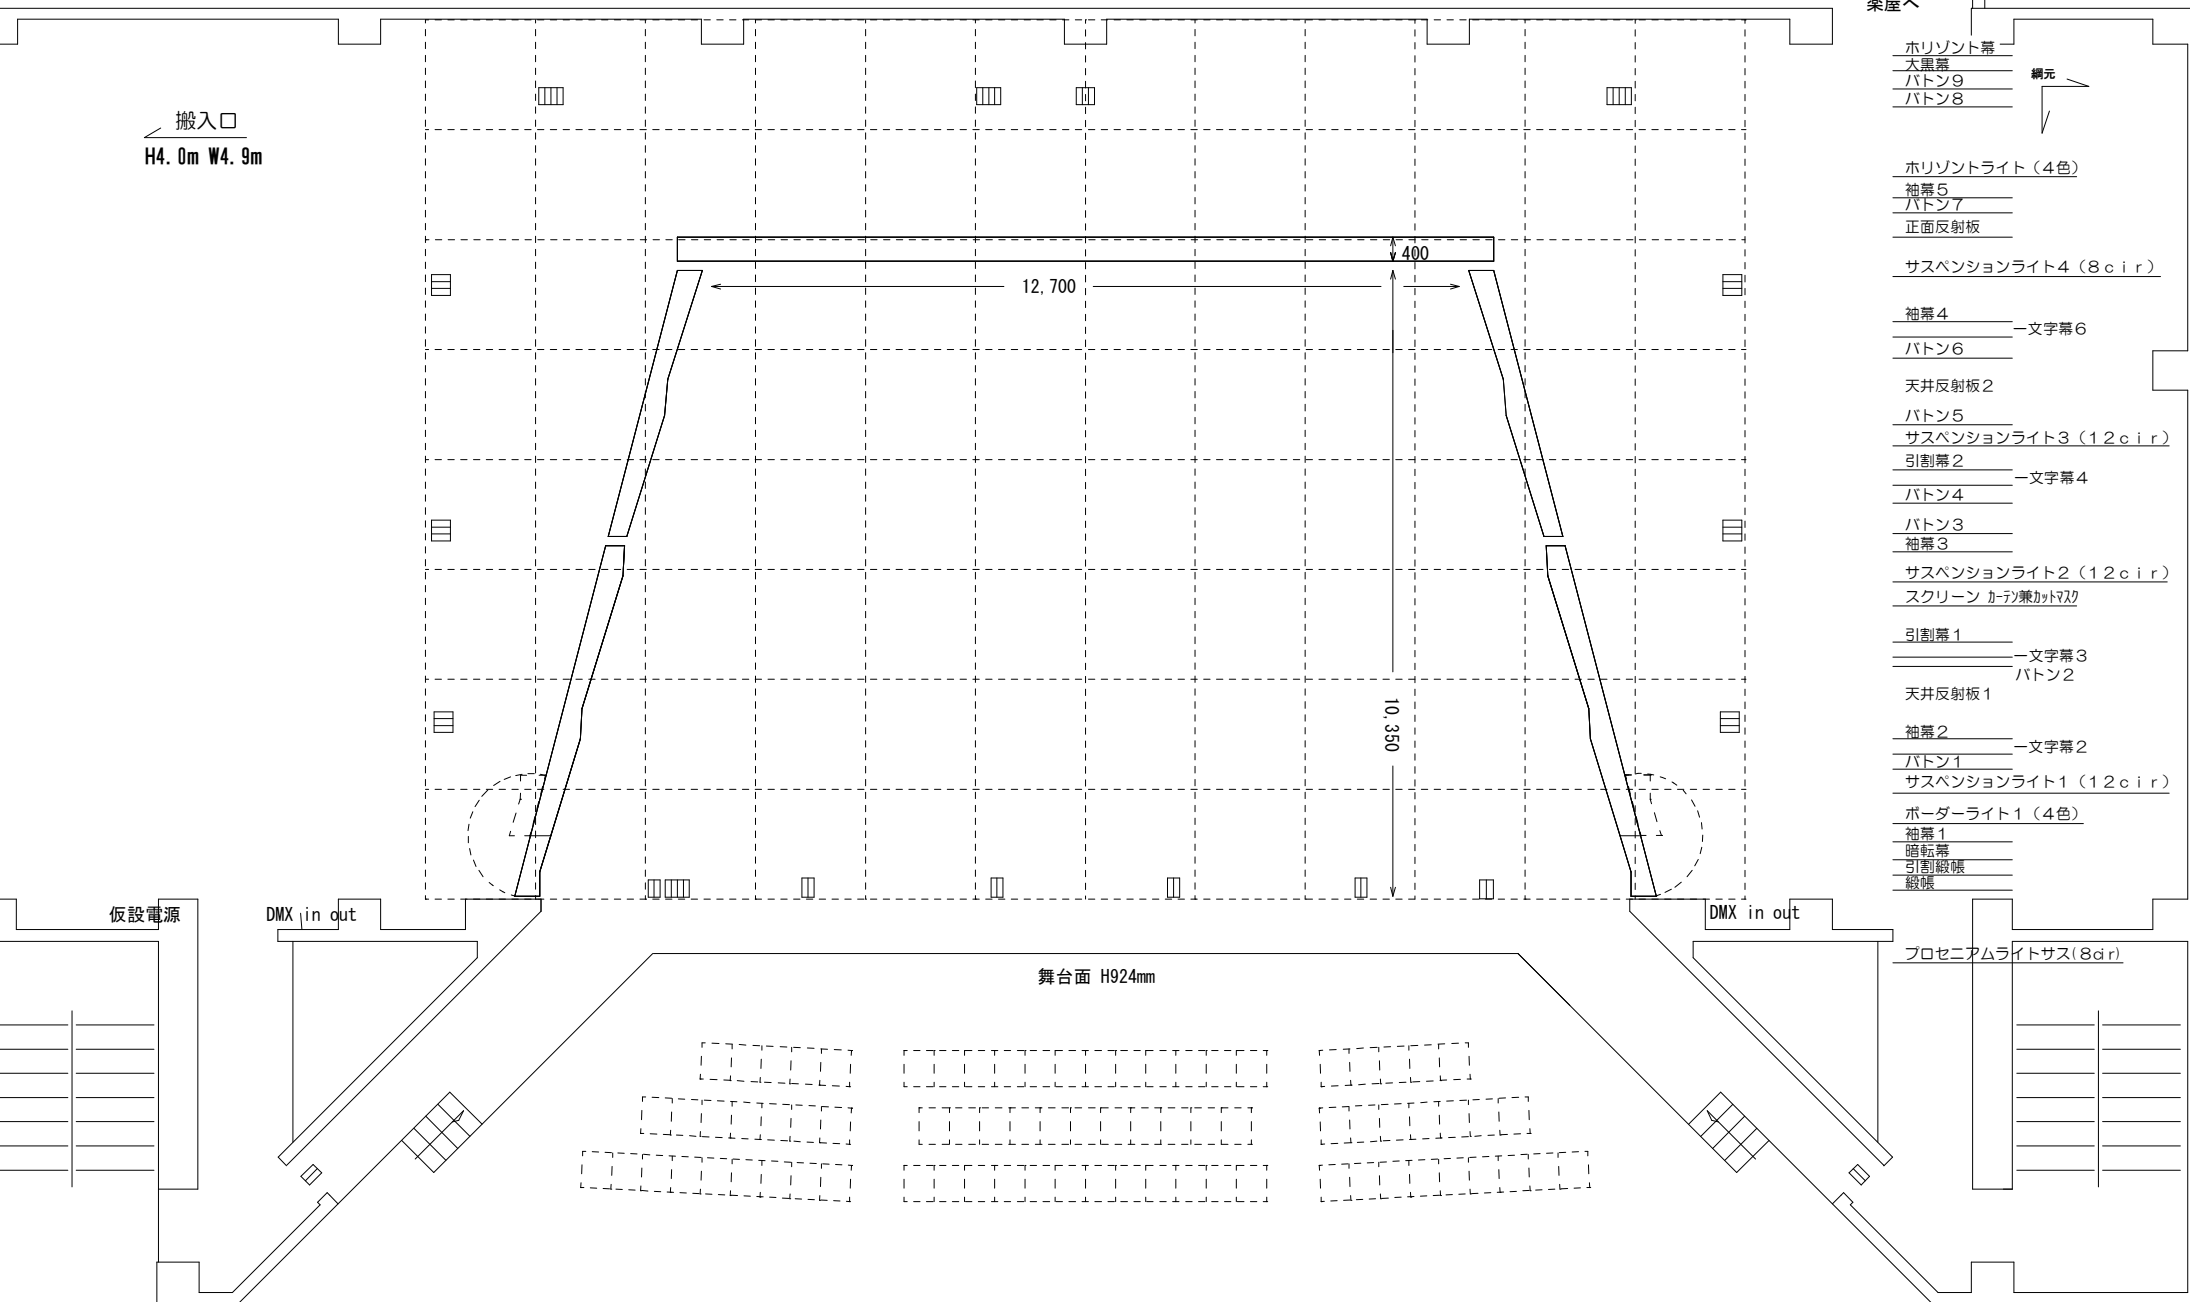

搬入口
H4.0m W4.9m

仮設電源

DMX in out

舞台面 H924mm

DMX in out

楽屋へ

ホリゾン幕
 大黒幕
 バトン9
 バトン8
 綱元

ホリゾンライト(4色)
 袖幕5
 バトン7
 正面反射板

サスペンションライト4(8cir)

袖幕4
 バトン6
 一文字幕6

天井反射板2
 バトン5
 サスペンションライト3(12cir)

引割幕2
 バトン4
 一文字幕4

袖幕3
 サスペンションライト2(12cir)
 スクリーン カリ兼加付刃

引割幕1
 バトン3
 一文字幕3

天井反射板1
 袖幕2
 バトン2
 一文字幕2

サスペンションライト1(12cir)

ボーダーライト1(4色)
 袖幕1
 暗転幕
 引割絨帳
 絨帳

プロセニアムライトサス(8cir)