


吉岐文化ホール 大ホール平面配置図

間口18m 奥行14.14m 高さ7.5m (点線マス1間)

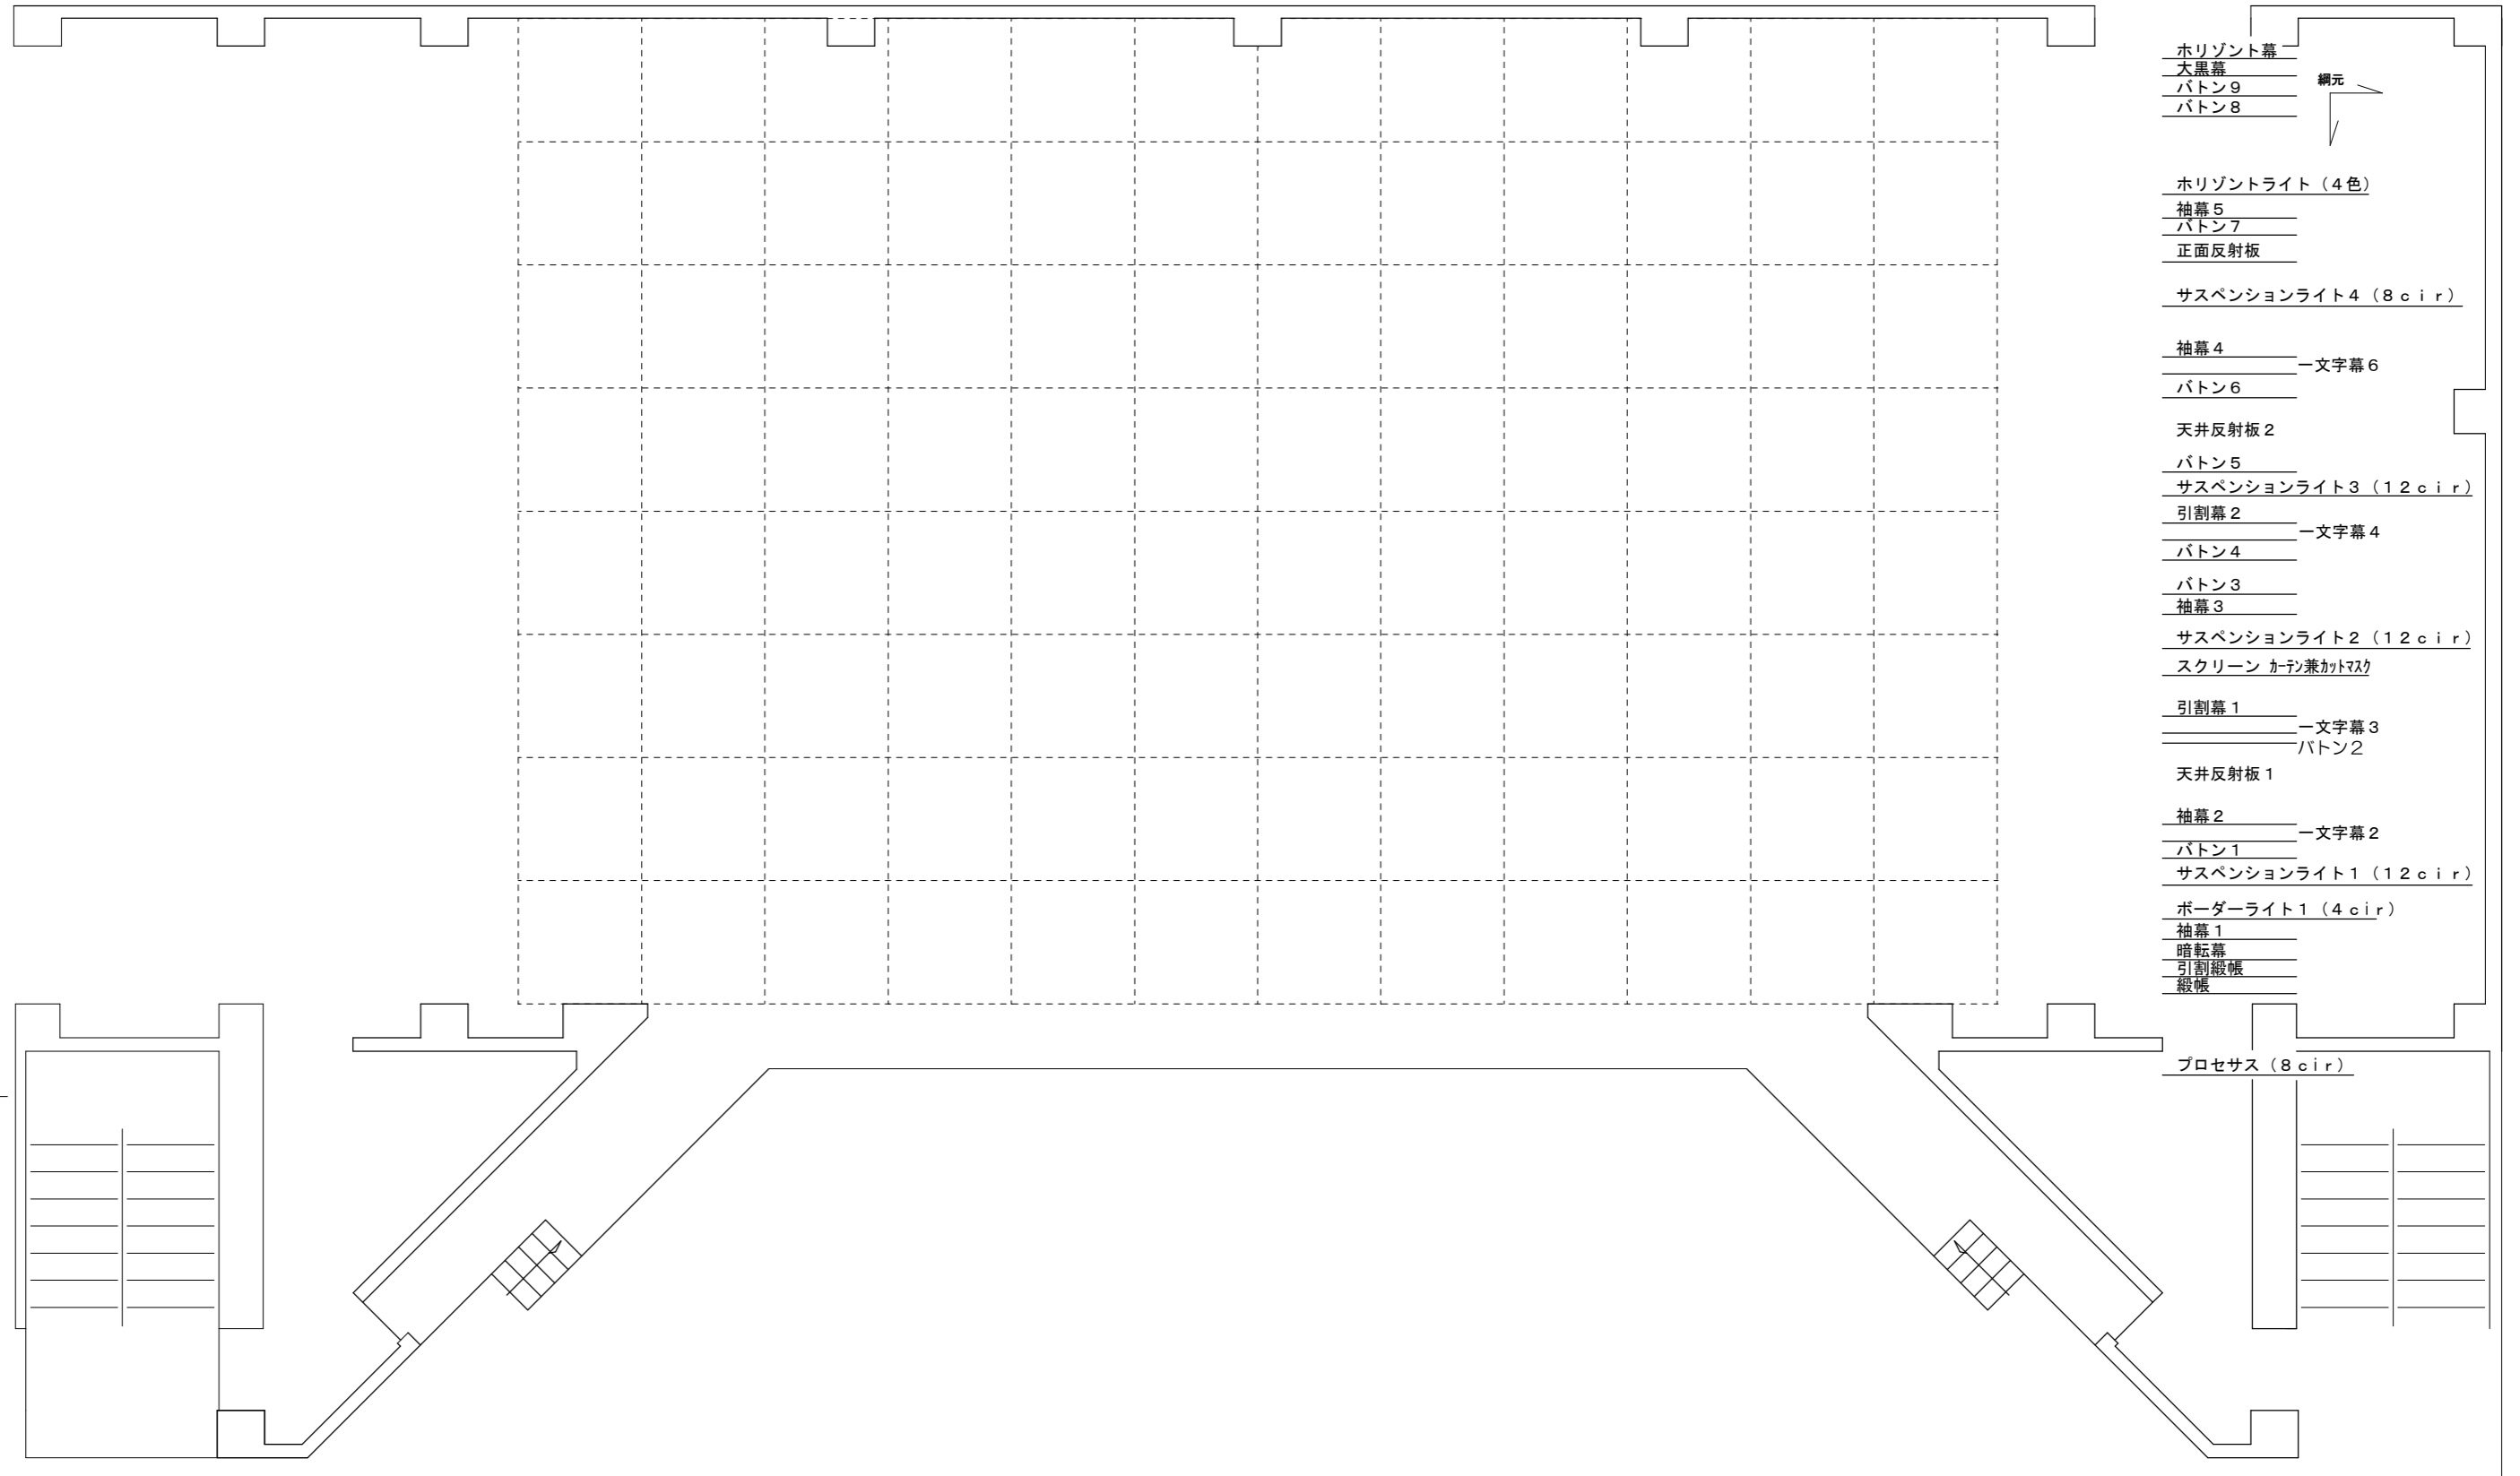

ホリゾン幕
 大黒幕
 バトン9
 バトン8



ホリゾンライト (4色)
 袖幕5
 バトン7
 正面反射板

サスペンションライト4 (8cir)

袖幕4
 バトン6
 文字幕6

天井反射板2
 バトン5
 サスペンションライト3 (12cir)

引割幕2
 バトン4
 文字幕4

バトン3
 袖幕3
 サスペンションライト2 (12cir)
 スクリーン カテン兼カトマシ

引割幕1
 バトン2
 文字幕3

天井反射板1
 袖幕2
 バトン1
 文字幕2

サスペンションライト1 (12cir)

ボーダーライト1 (4cir)
 袖幕1
 暗転幕
 引割緞帳
 緞帳

プロセサス (8cir)